




DISTRITO INMOBILIARIO

DISTRITO *Zen*  
WHERE LIFE BLOOMS

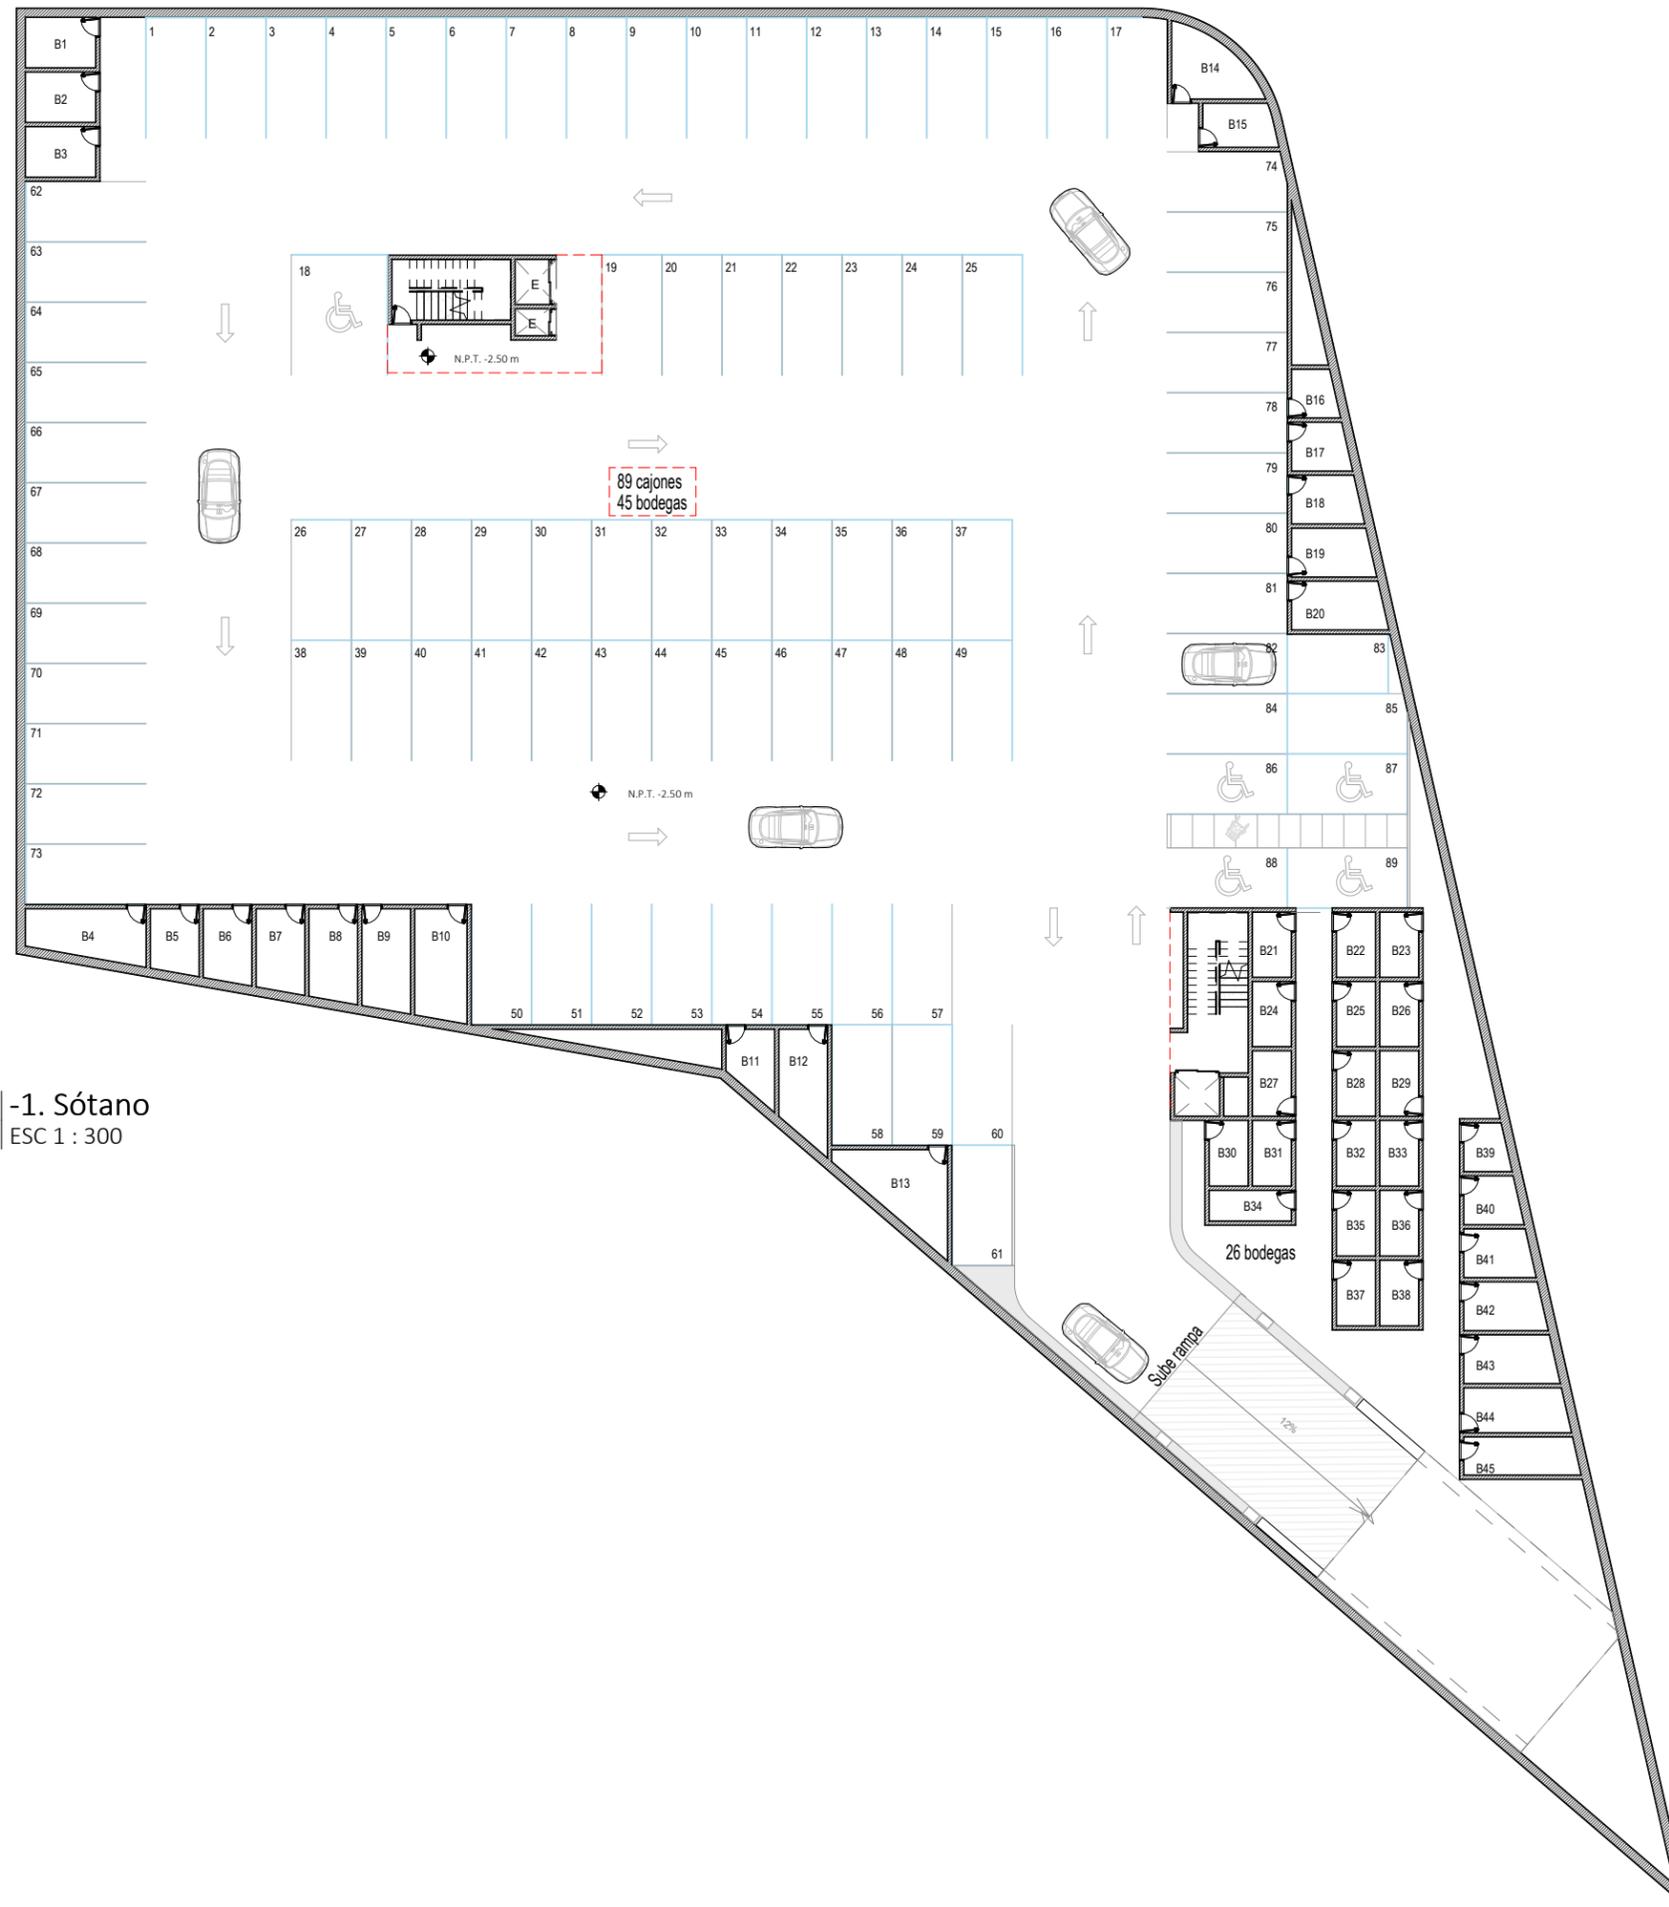

1 | -1. Sótano  
ESC 1 : 300



DISTRITO INMOBILIARIO

NORTE:



OSERVACIONES:

LAS COTAS INDICADAS SON EN METROS.  
N.P.T. - NIVEL DE PISO TERMINADO  
N.S.L. - NIVEL SUPERIOR DE LOSA  
N.I.L. - NIVEL INFERIOR DE LOSA  
N.S.P. - NIVEL SUPERIOR DE PRETEL

OSERVACIONES:

NIVEL DE PISO TERMINADO EN PLANTA.  
 NIVEL DE PISO TERMINADO EN CORTE.  
 INDICACIÓN CAMBIO DE NIVEL.  
 INDICACIÓN DE SENTIDO.  
 INDICACIÓN DE FIJO.  
 F

NOTA:

LOS PERALTES DE VIGAS Y ESPESORES DE LOSA PROPUESTOS SON Y CRITERIO Y DEBERÁN SER CALCULADOS POR ESPECIALISTAS.

OSERVACIONES:

PLANO:

SOTANO

NOMBRE PROYECTO:

Distrito Zen

FECHA:

07/06/24

ESCALA:

1 : 300

DIBUJO:

ARQ. DARINKA  
RESÉNDIZ

REVISIÓN:


PLANO DE REFERENCIA  
NO PARA CONSTRUCCIÓN

CLAVE:

ARQ-000



1 O. Planta Baja  
ESC 1 : 300

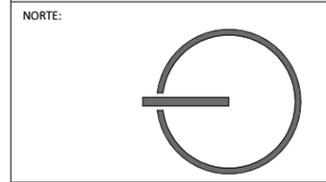

**OSERVACIONES:**  
LAS COTAS INDICADAS SON EN METROS.  
N.P.T. - NIVEL DE PISO TERMINADO  
N.S.L. - NIVEL SUPERIOR DE LOSA  
N.I.L. - NIVEL INFERIOR DE LOSA  
N.S.P. - NIVEL SUPERIOR DE PRETIL

**OSERVACIONES:**

-  NIVEL DE PISO TERMINADO EN PLANTA.
-  NIVEL DE PISO TERMINADO EN CORTE.
-  INDICACIÓN CAMBIO DE NIVEL.
-  INDICACIÓN DE SENTIDO.
-  INDICACIÓN DE FIJO.

**NOTA:**  
LOS PERALTES DE VIGAS Y ESPESORES DE LOSA PROPUESTOS SON Y DEBERÁN SER CALCULADOS POR ESPECIALISTAS.

**OSERVACIONES:**

**PLANO:**  
PLANTA BAJA

**NOMBRE PROYECTO:**  
Distrito Zen

<b>FECHA:</b> 07/06/24	<b>ESCALA:</b> 1 : 300
---------------------------	---------------------------

<b>DIBUJO:</b> ARQ. DARINKA RESÉNDIZ	<b>REVISIÓN:</b>
--	------------------

PLANO DE REFERENCIA  
NO PARA CONSTRUCCIÓN

**CLAVE:**  
**ARQ-01**

NORTE:



**OSERVACIONES:**  
 LAS COTAS INDICADAS SON EN METROS.  
 N.P.T. - NIVEL DE PISO TERMINADO EN PLANTA.  
 N.S.L. - NIVEL SUPERIOR DE LOSA  
 N.I.L. - NIVEL INFERIOR DE LOSA  
 N.S.P. - NIVEL SUPERIOR DE PRETIL

**OSERVACIONES:**

-  NIVEL DE PISO TERMINADO EN PLANTA.
-  NIVEL DE PISO TERMINADO EN CORTE.
-  INDICACIÓN CAMBIO DE NIVEL.
-  INDICACIÓN DE SENTIDO.
-  INDICACIÓN DE FIJO.

**NOTA:**  
 LOS PERALTES DE VIGAS Y ESPESORES DE LOSA PROPUESTOS SON Y CRITERIO Y DEBERÁN SER CALCULADOS POR ESPECIALISTAS.

**OSERVACIONES:**

**PLANO:**  
 PRIMER NIVEL

**NOMBRE PROYECTO:**  
 Distrito Zen

<b>FECHA:</b> 07/06/24	<b>ESCALA:</b> 1 : 200
---------------------------	---------------------------

<b>DIBUJO:</b> ARQ. DARINKA RESÉNDIZ	<b>REVISIÓN:</b>
--	------------------

PLANO DE REFERENCIA  
NO PARA CONSTRUCCIÓN

**CLAVE:**  
ARQ-02



Planta tipo N1-N3




1 | 4. Cuarto Nivel  
ESC 1 : 200



DISTRITO INMOBILIARIO

NORTE:

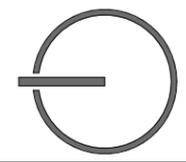

**OSERVACIONES:**  
 LAS COTAS INDICADAS SON EN METROS.  
 N.P.T. - NIVEL DE PISO TERMINADO  
 N.S.L. - NIVEL SUPERIOR DE LOSA  
 N.I.L. - NIVEL INFERIOR DE LOSA  
 N.S.P. - NIVEL SUPERIOR DE PRETIL

**OSERVACIONES:**  

 NIVEL DE PISO TERMINADO EN PLANTA.  
 NIVEL DE PISO TERMINADO EN CORTE.  
 INDICACIÓN CAMBIO DE NIVEL.  
 INDICACIÓN DE SENTIDO.  
 INDICACIÓN DE FIJO.

**NOTA:**  
 LOS PERALTES DE VIGAS Y ESPESORES DE LOSA PROPUESTOS SON Y DEBERÁN SER CALCULADOS POR ESPECIALISTAS.

**OSERVACIONES:**

**PLANO:**  
 CUARTO NIVEL


**NOMBRE PROYECTO:**  
 Distrito Zen

<b>FECHA:</b> 07/06/24	<b>ESCALA:</b> 1 : 200
---------------------------	---------------------------

<b>DIBUJO:</b> ARQ. DARINKA RESÉNDIZ	<b>REVISIÓN:</b>
--	------------------

PLANO DE REFERENCIA  
 NO PARA CONSTRUCCIÓN

**CLAVE:**  
 ARQ-05

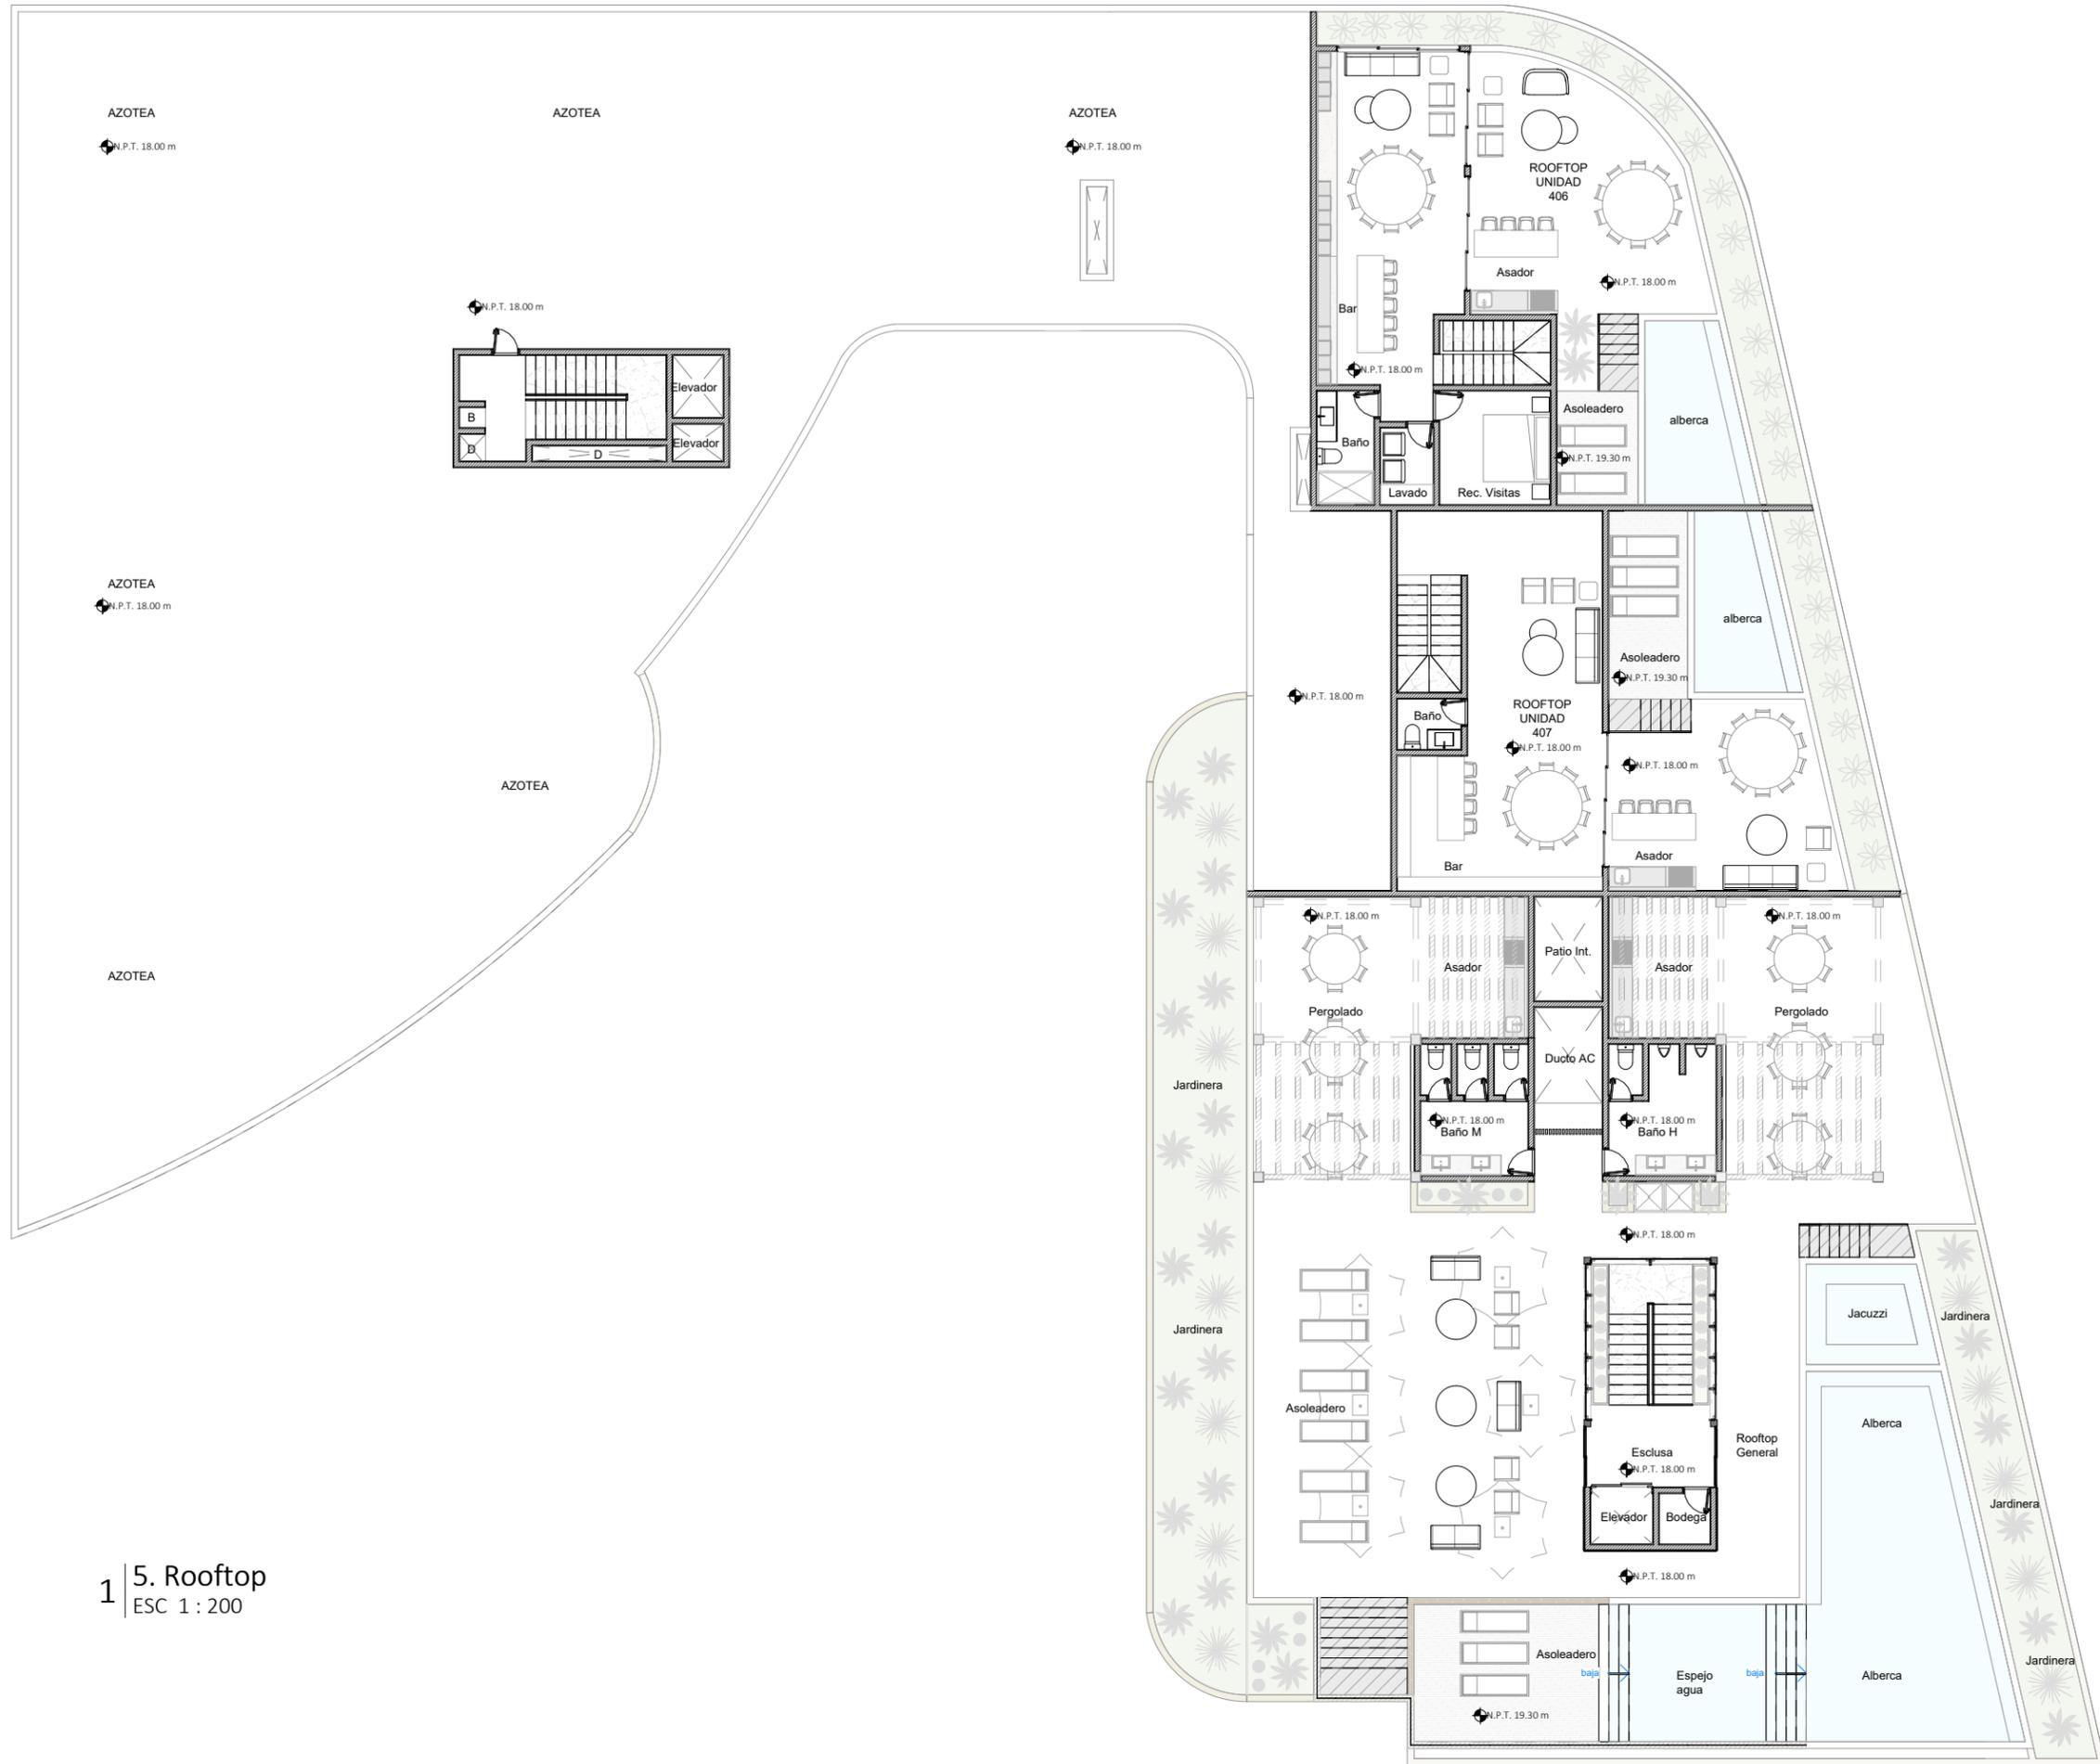


1 | 5. Rooftop  
ESC 1 : 200



DISTRITO INMOBILIARIO

NORTE:

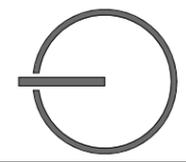

OSERVACIONES:

LAS COTAS INDICADAS SON EN METROS.  
 N.P.T. - NIVEL DE PISO TERMINADO  
 N.S.L. - NIVEL SUPERIOR DE LOSA  
 N.I.L. - NIVEL INFERIOR DE LOSA  
 N.S.P. - NIVEL SUPERIOR DE PRETIL

OSERVACIONES:

- NIVEL DE PISO TERMINADO EN PLANTA.
- NIVEL DE PISO TERMINADO EN CORTE.
- INDICACIÓN CAMBIO DE NIVEL.
- INDICACIÓN DE SENTIDO.
- INDICACIÓN DE FIJO.

NOTA:

LOS PERALTES DE VIGAS Y ESPESORES DE LOSA PROPUESTOS SON Y CRITERIO Y DEBERÁN SER CALCULADOS POR ESPECIALISTAS.

OSERVACIONES:

PLANO:

ROOFTOP

NOMBRE PROYECTO:

Distrito Zen

FECHA:

07/06/24

ESCALA:

1 : 200

DIBUJO:

ARQ. DARINKA  
RESÉNDIZ

REVISIÓN:

PLANO DE REFERENCIA  
NO PARA CONSTRUCCIÓN

CLAVE:

ARQ-06